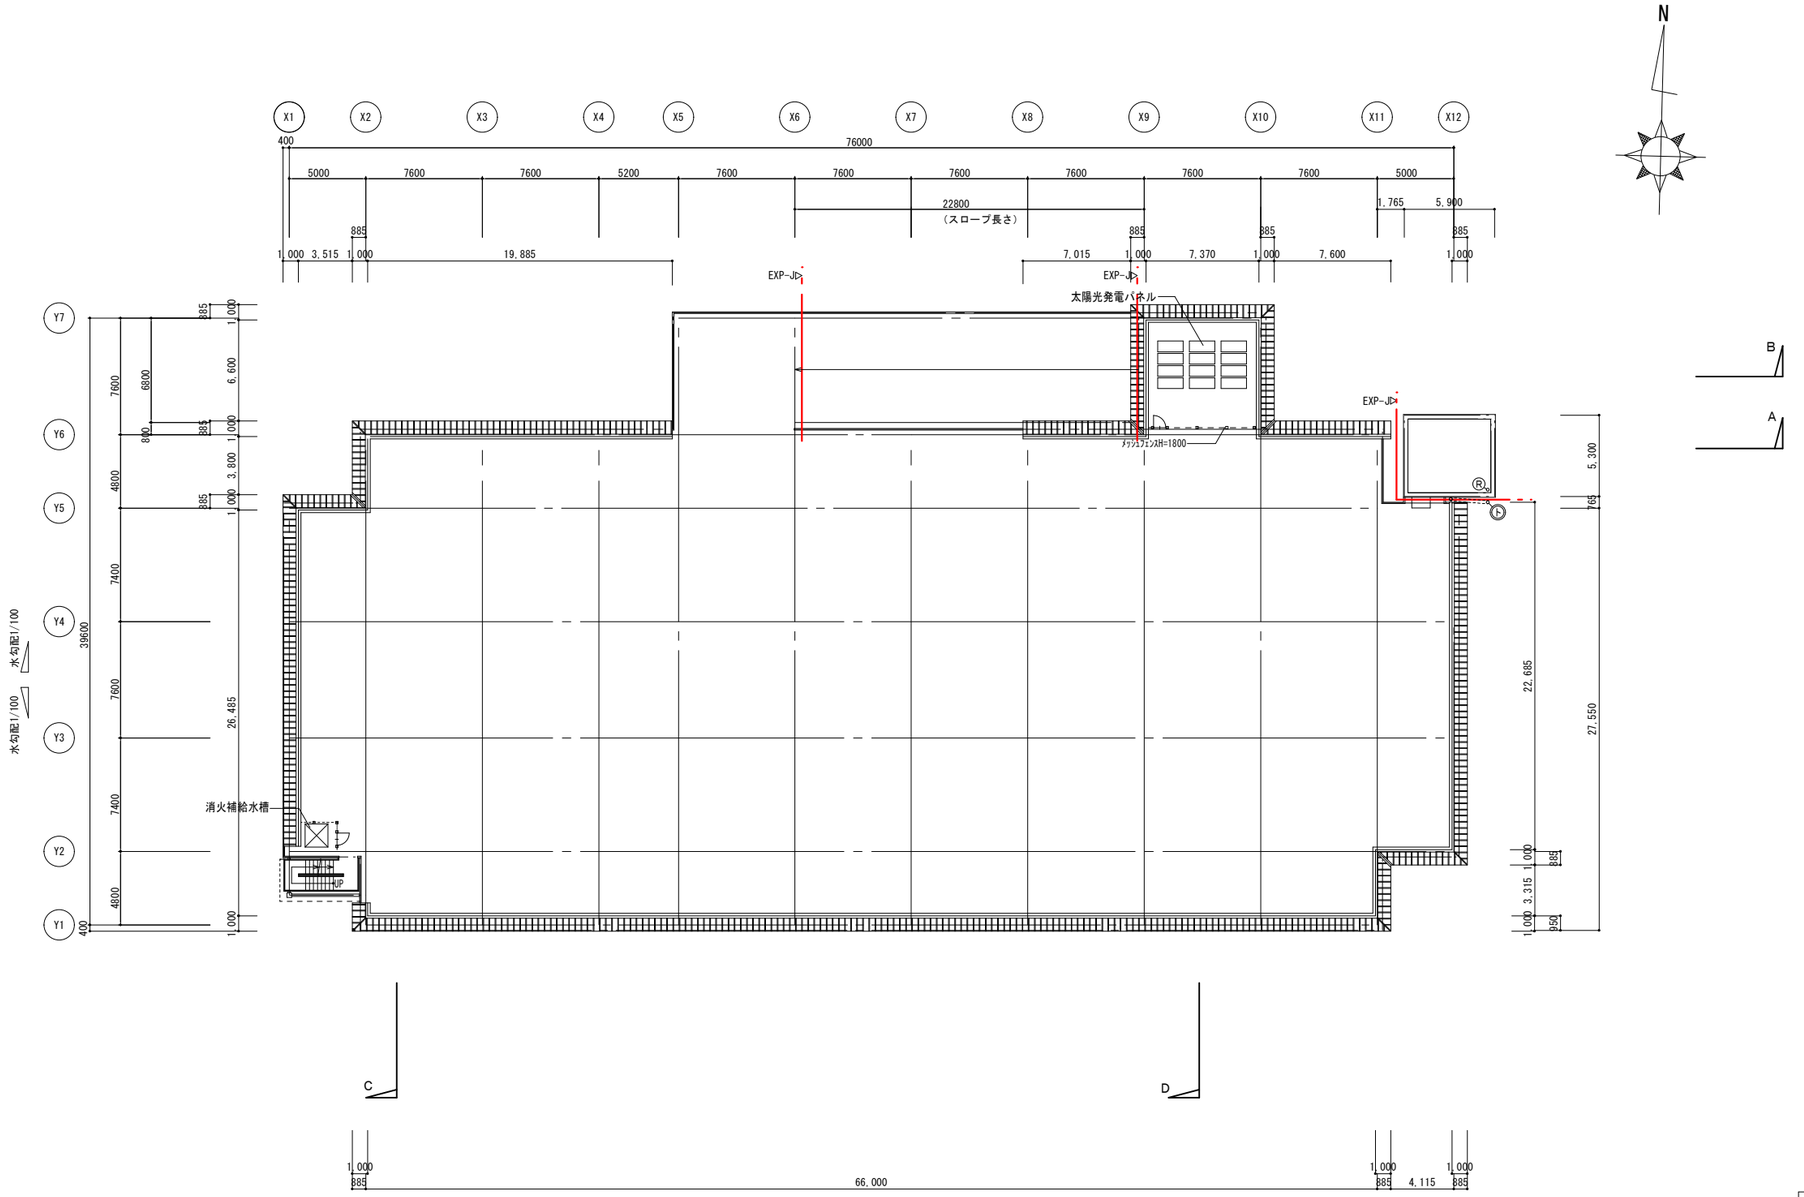

凡　例	
	壁：ＡＬＣ版　t=100（耐火構造　告示1399号）
	壁：ＬＧＳ下地壁
特	特定防火設備(遮煙性能・告示2564号)
	カーブミラー
㊦	竪樋：硬質カラー塩ビ管75φ・100φ SOP塗
Ⓡ	ルーフドレイン
☒	消火設備基礎
	FLよりのレベルを示す
	点字ブロック

4層5段認定品

備考

kitagawa　株式会社　北川鉄工所　一級建築士事務所
広島県知事登録１６（1）第３６３８号

承認		名称		作成年月日	図面番号
		（仮称）京都市中央市場 七本松駐車場		18.08.	
審査	設計 杉島	図面名		縮尺	
		ＰＨＲ階平面図		A1 1:200 A3 1:400	D-11

86P62606F-0