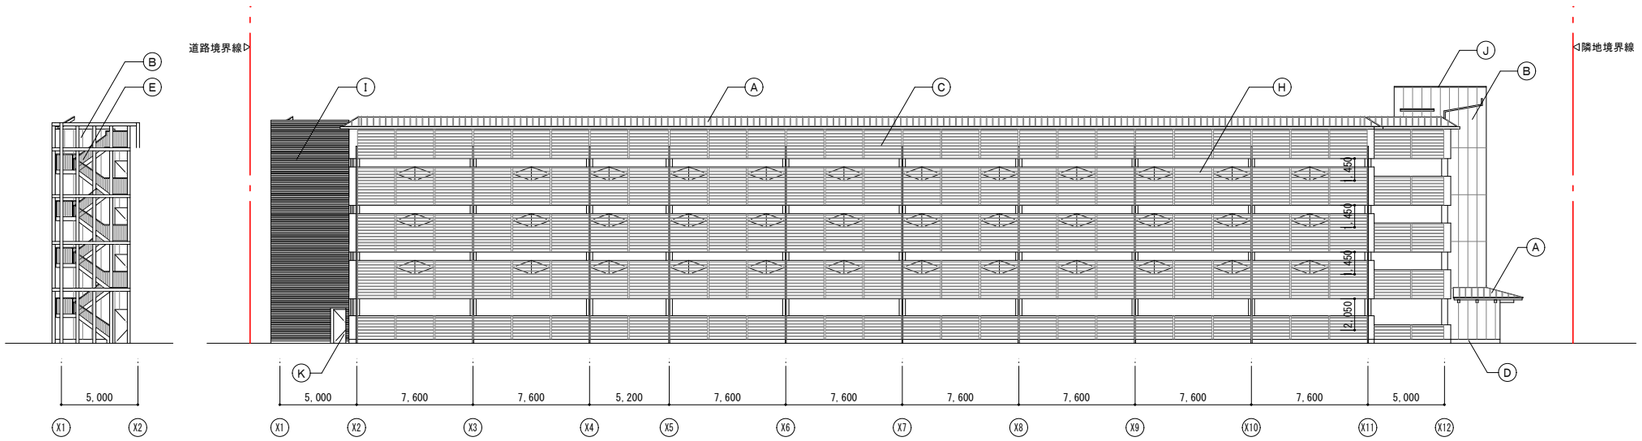

南面　立面図

	凡　例
A	屋根：ＧＬ鋼板ｔ0.6　瓦棒葺
B	外壁：ＡＬＣｔ100　吹付タイル仕上
C	外装：ルーフパネルｔ0.5　（ＧＬ鋼板）
D	腰：コンクリート打放し補修
E	屋外階段：溶融亜鉛メッキ仕上
F	アルミ製庇(既製品)
G	換気扇
H	代替進入口
I	アルミ製ルーバー
J	アルミ製笠木
K	スチール製片開戸

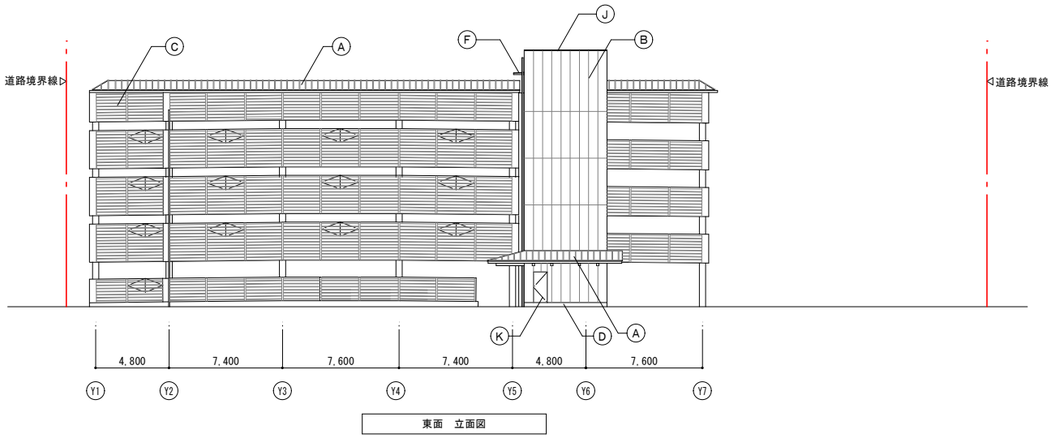

東面　立面図

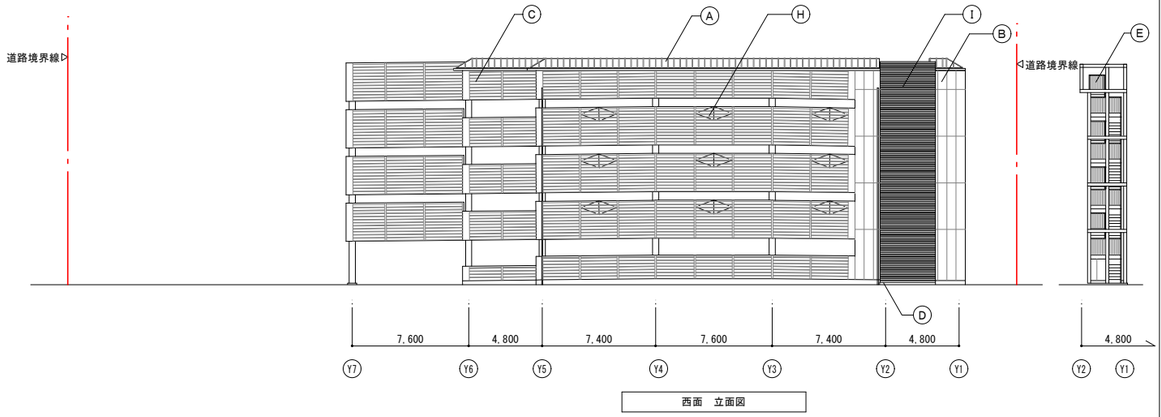

西面　立面図

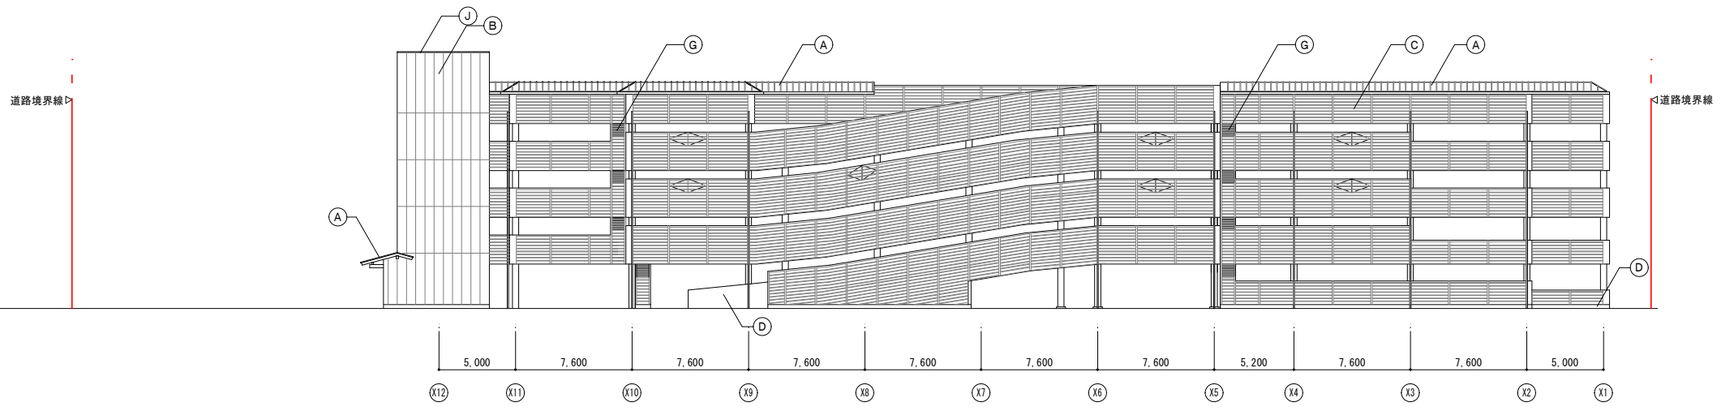

北面　立面図

4層5段認定品

備考							
1							
2							
3							
4							
5							

kitagawa
株式会社　北川鉄工所　一級建築士事務所
広島県知事登録１６（１）第３６３８号

承認		名称	作成年月日	図面番号
		（仮称）京都市中央市場 七本松駐車場	18. 12	
審査	設計 杉島	図面名 立面図	縮尺 A1　1：200 A3　1：400	D-12

86P62606D-1